


ГМРФ.656514.001.33

Ввод К/Л 0,4 кВ
(от этажного щита 0,4 кВ; система заземления TN-S)

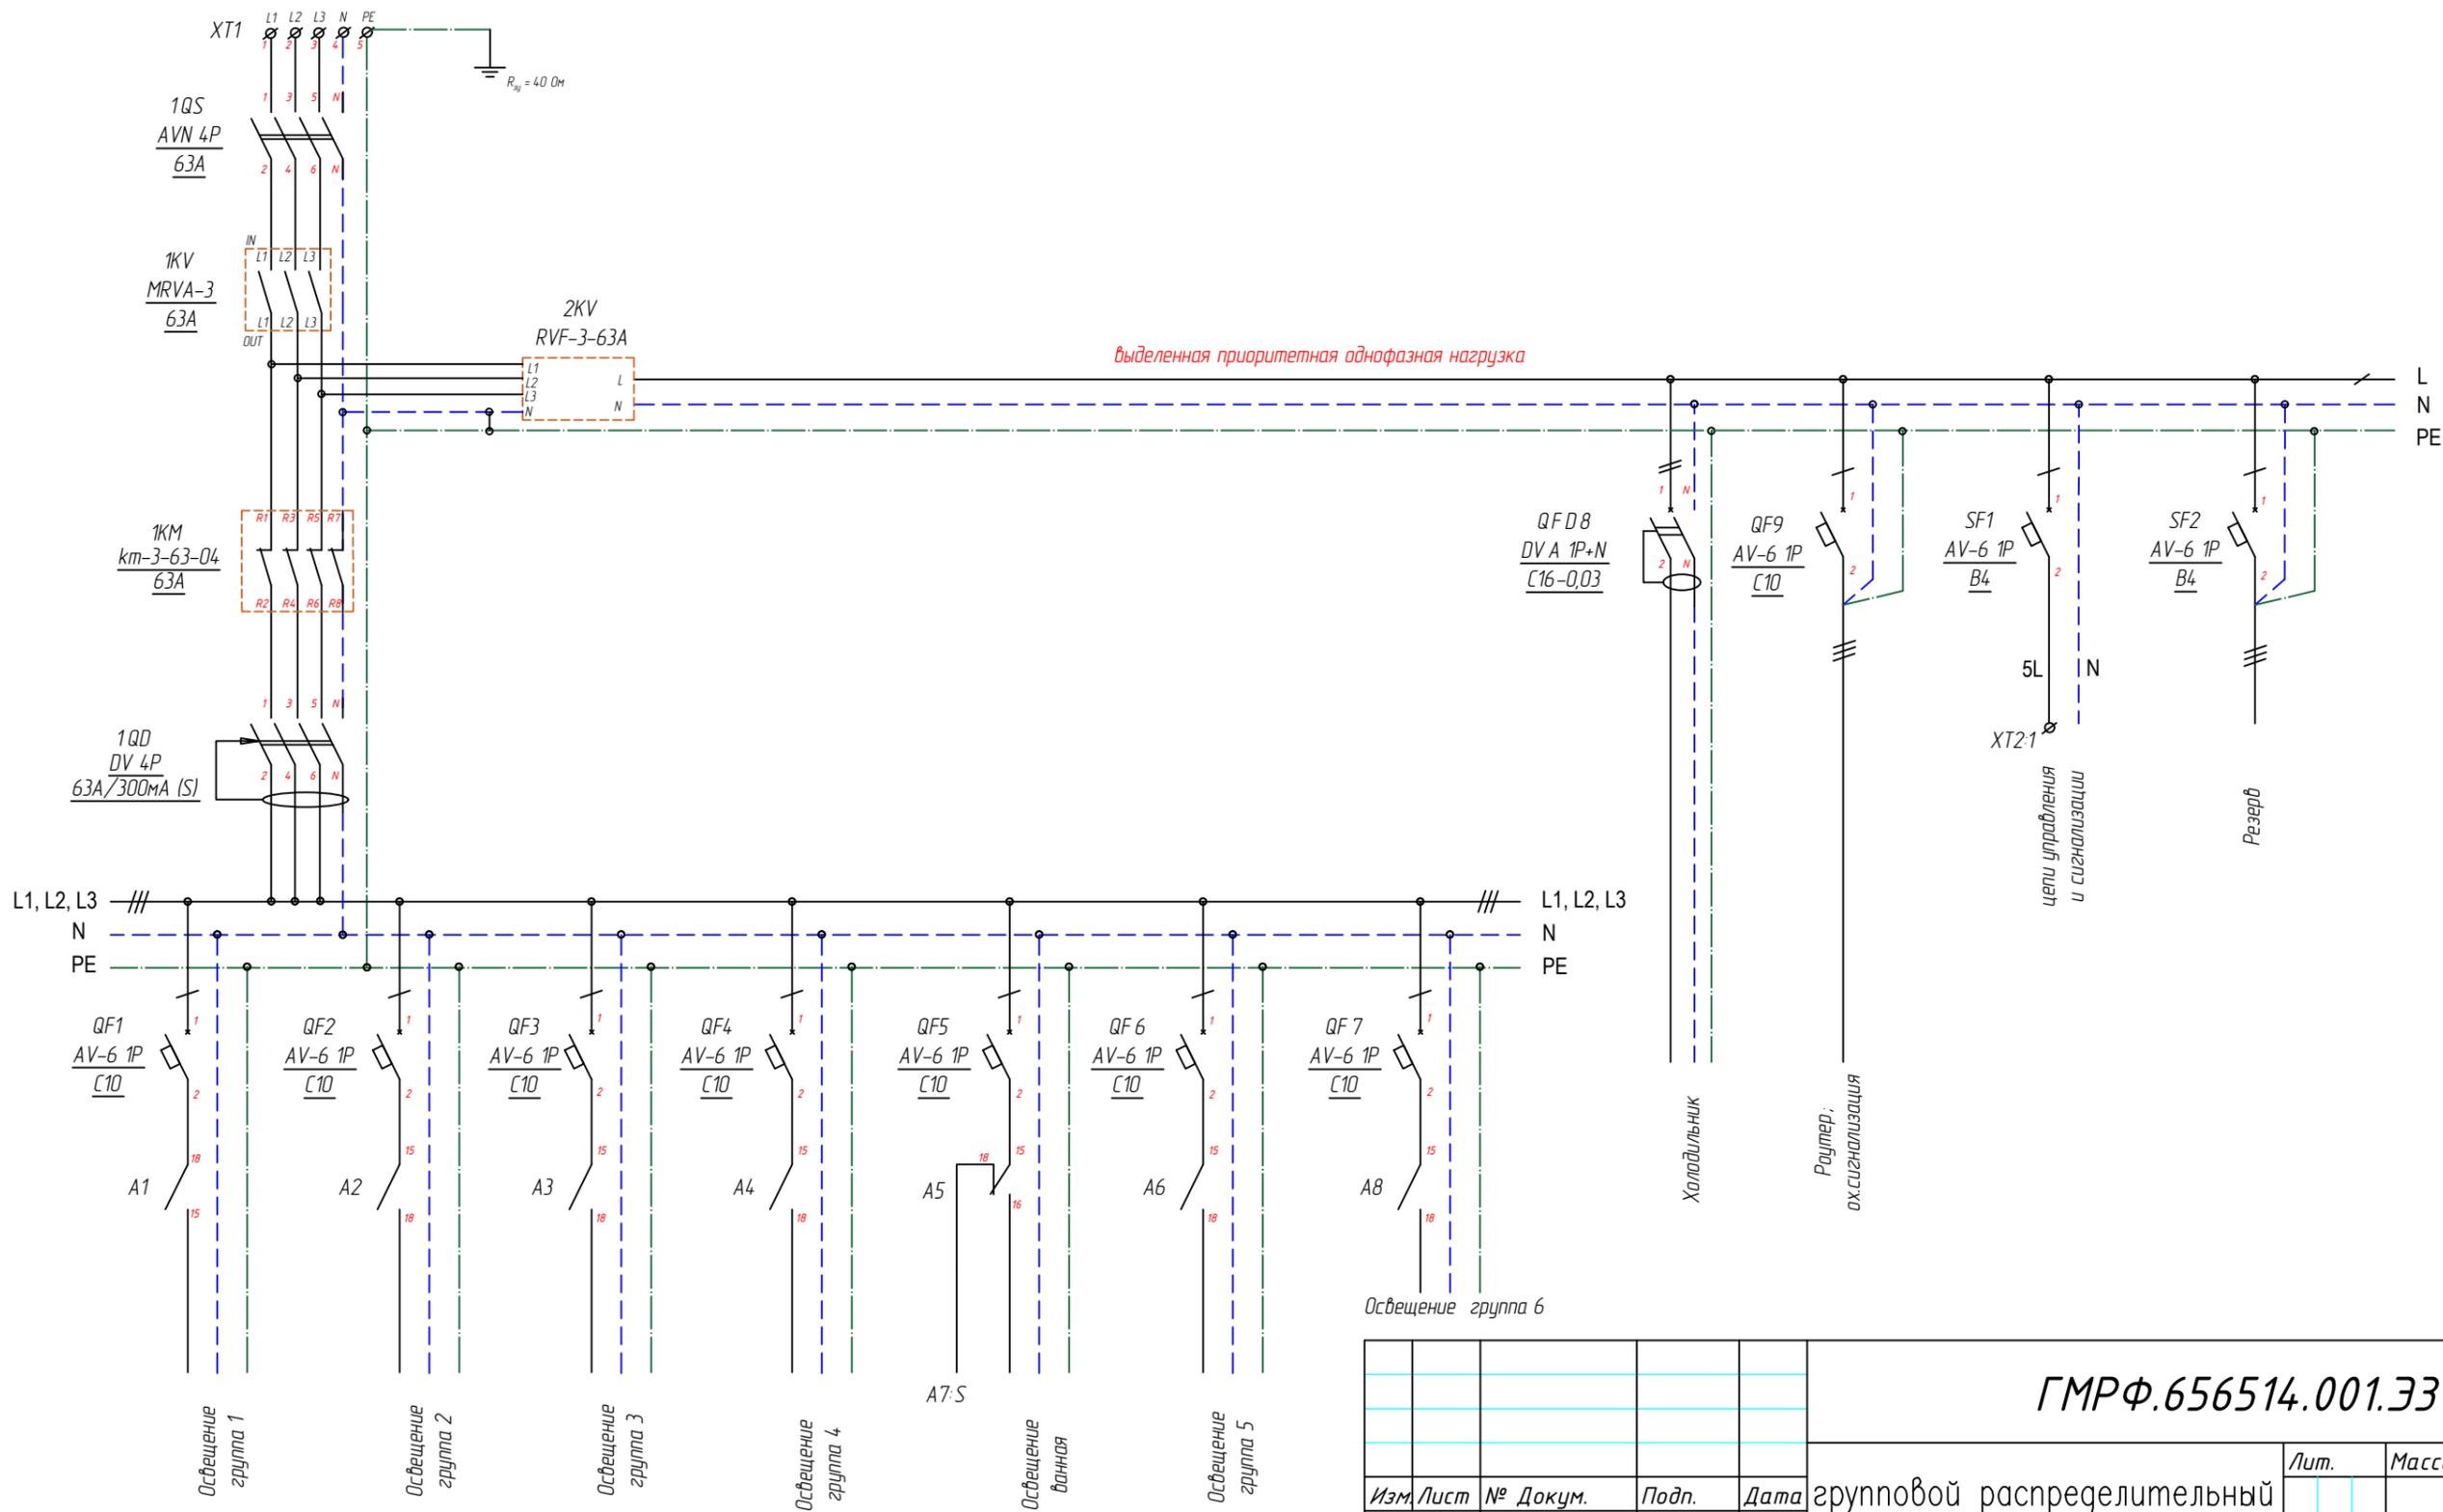

				ГМРФ.656514.001.33				
Изм.	Лист	№ Докум.	Подп.	Дата	групповой распределительный квартирный щиток	Лит.	Масса	Масштаб
Разраб.								
Пров.								
Т.контр.								
123					Принципиальная электрическая схема	Лист 1	Листов 4	
Н.контр.								
Утв.								

Перв. примен.
Справ. №
Подп. и дата
Инв. № дубл.
Взам. инв. №
Подп. и дата
Инв. № подл.

Перв. примен.

Справ. №


Подп. и дата

Инв. № дубл.

Взам. инв. №

Подп. и дата

Инв. № подл.

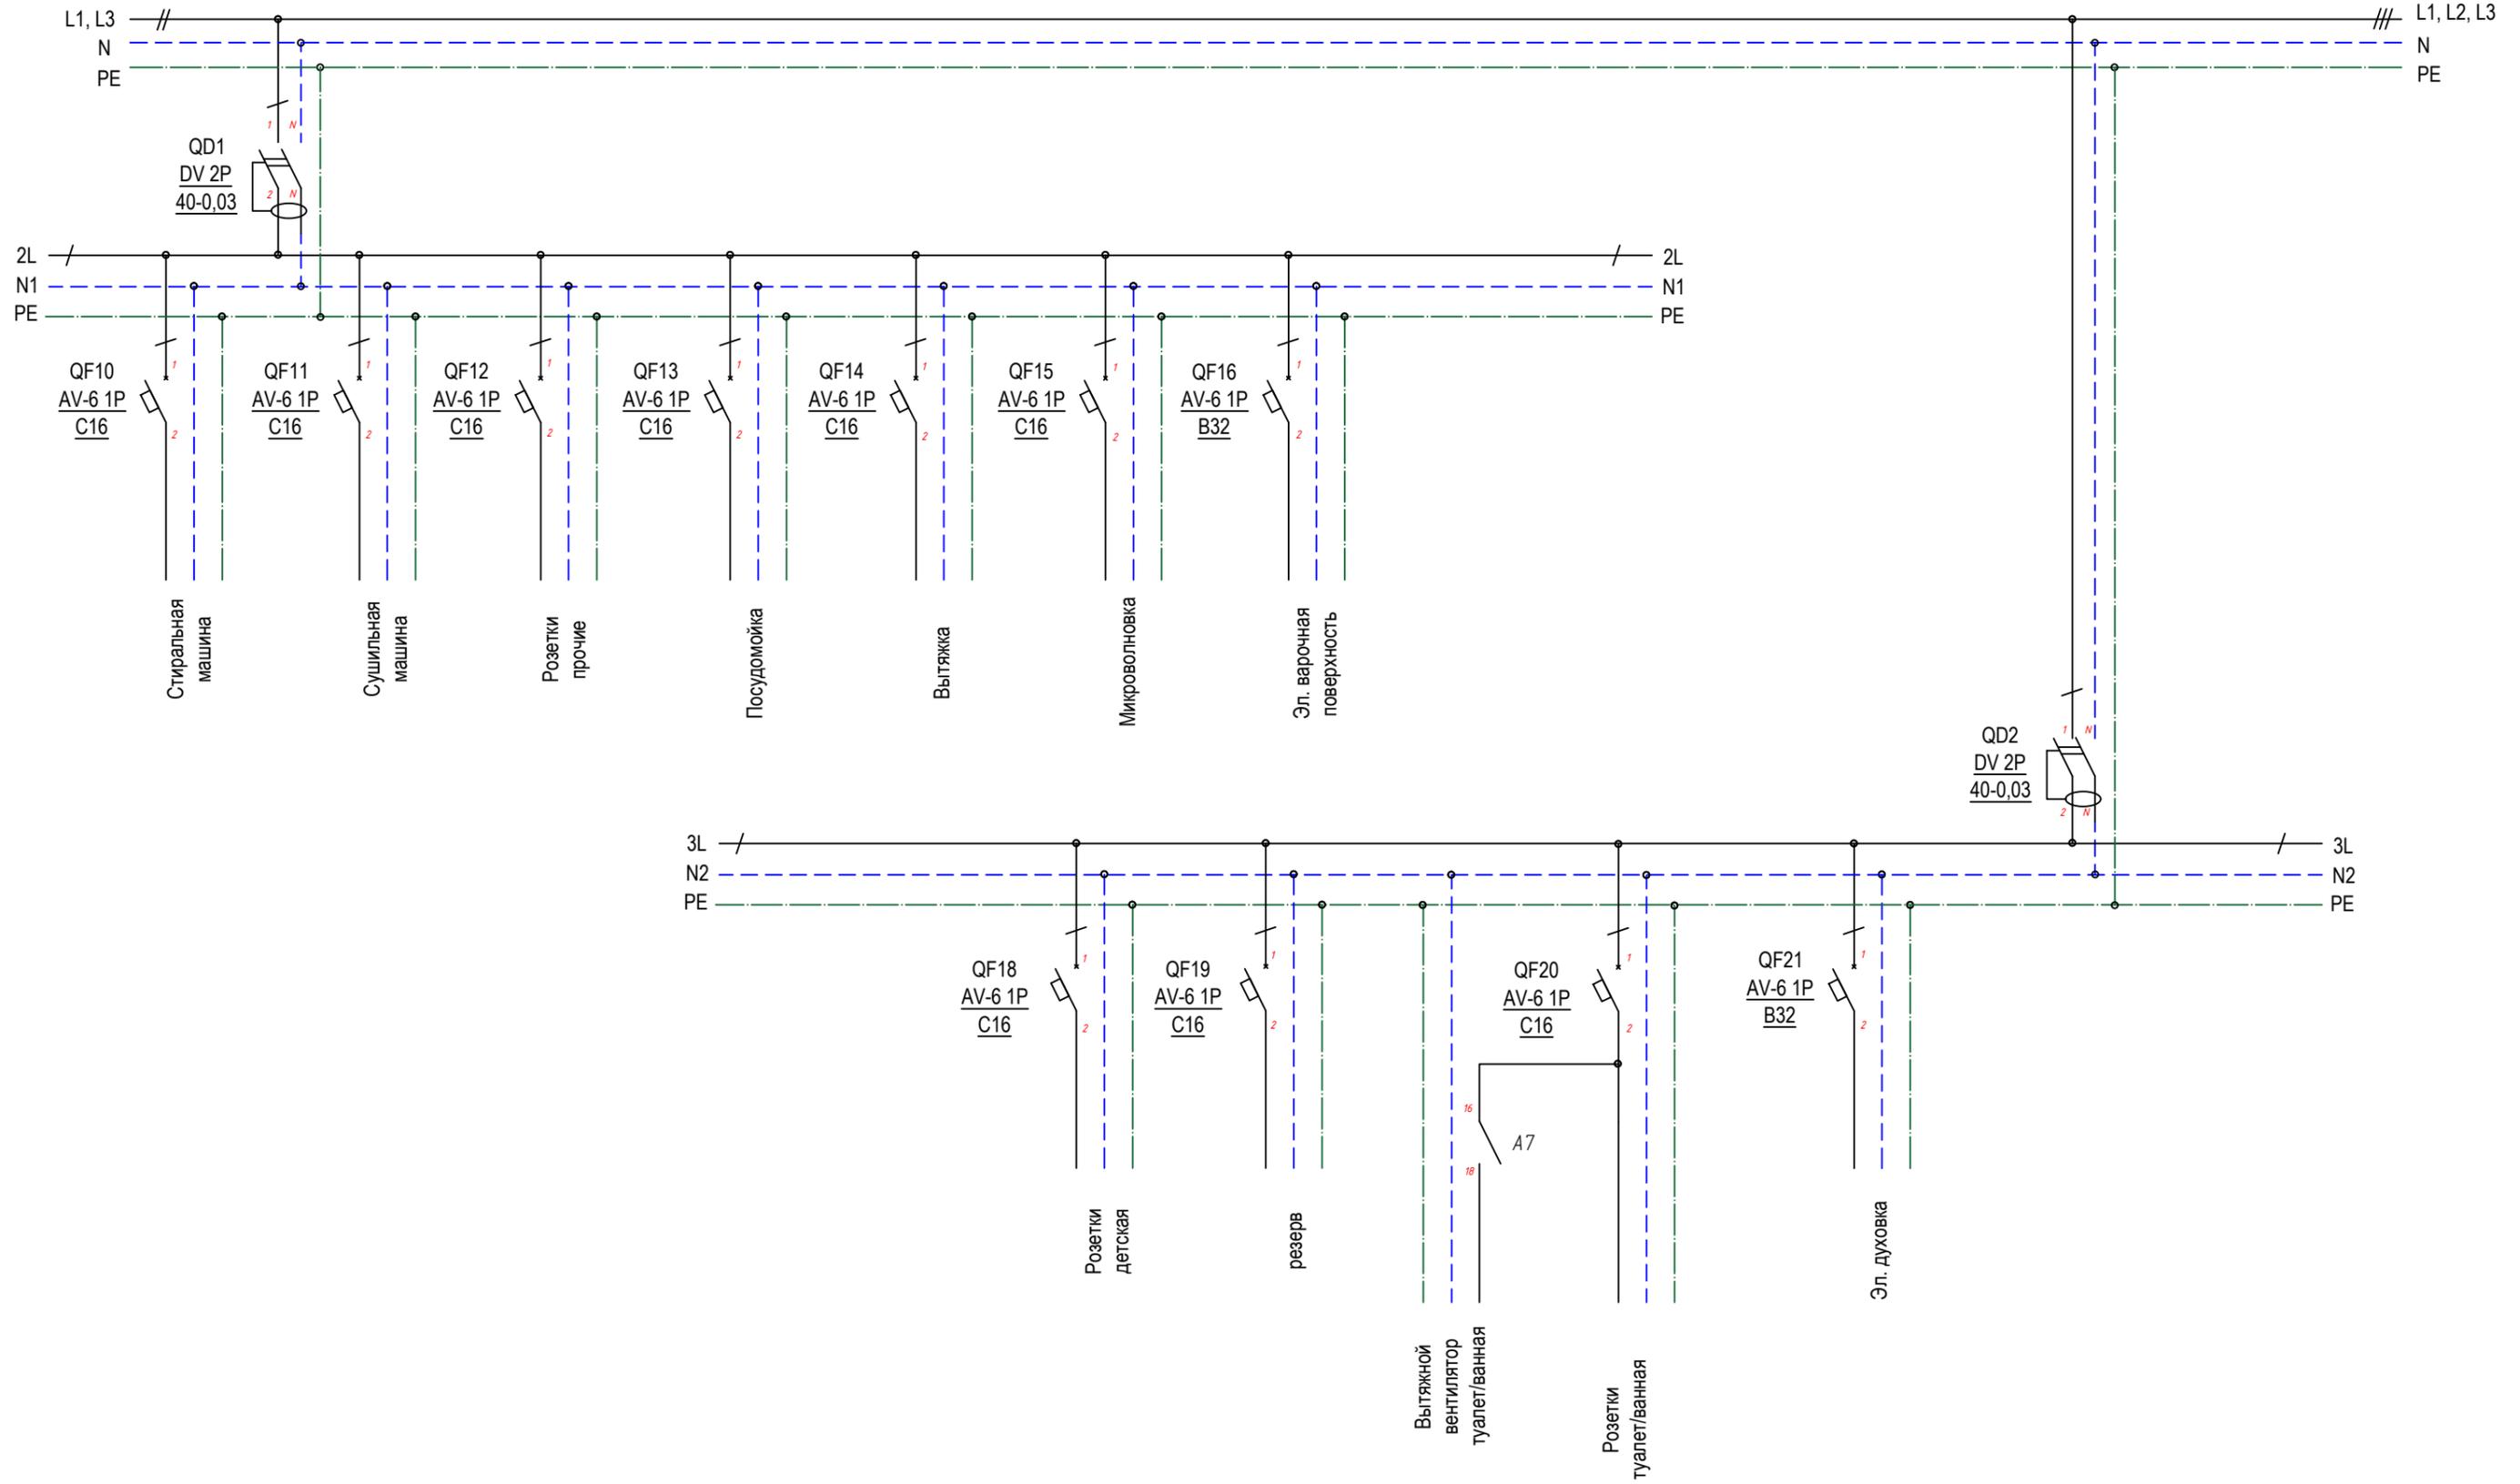

Изм.	Лист	№ Докум.	Подп.	Дата

Перв. примен.

Справ. №



Подп. и дата

Инв. № дубл.

Взам. инв. №

Подп. и дата

Инв. № подл.

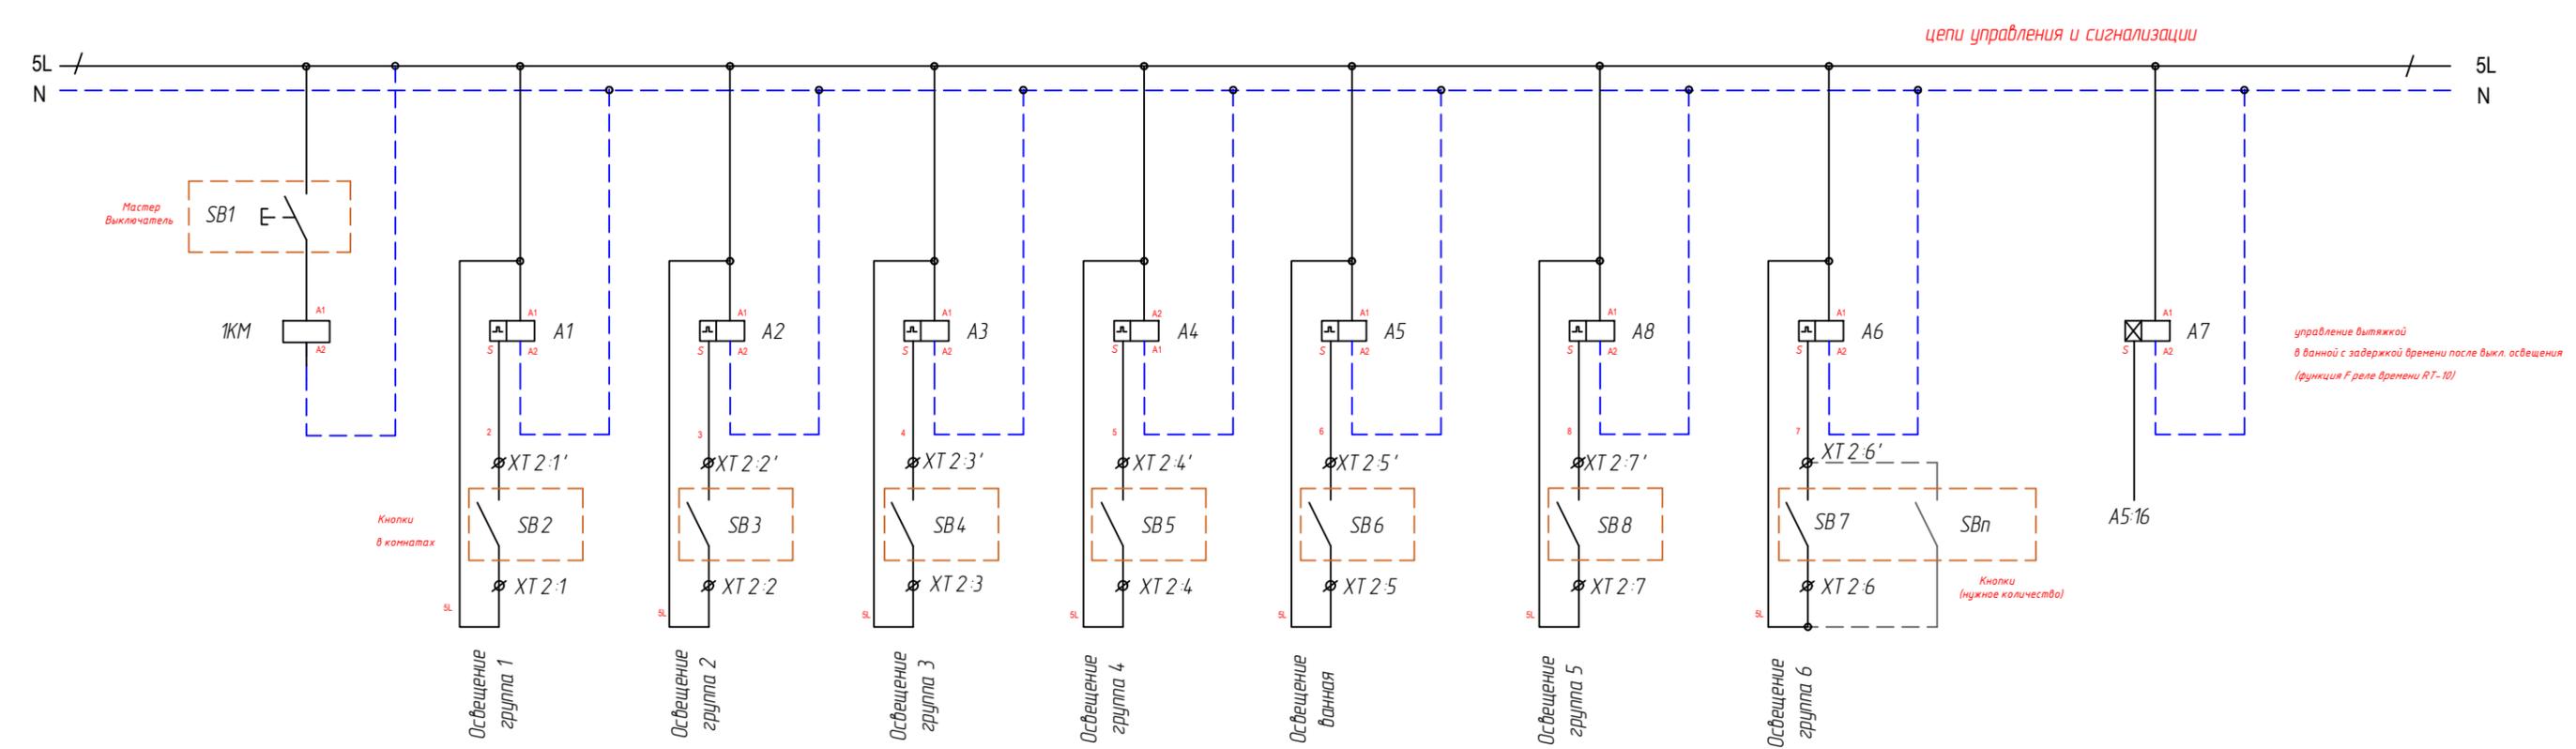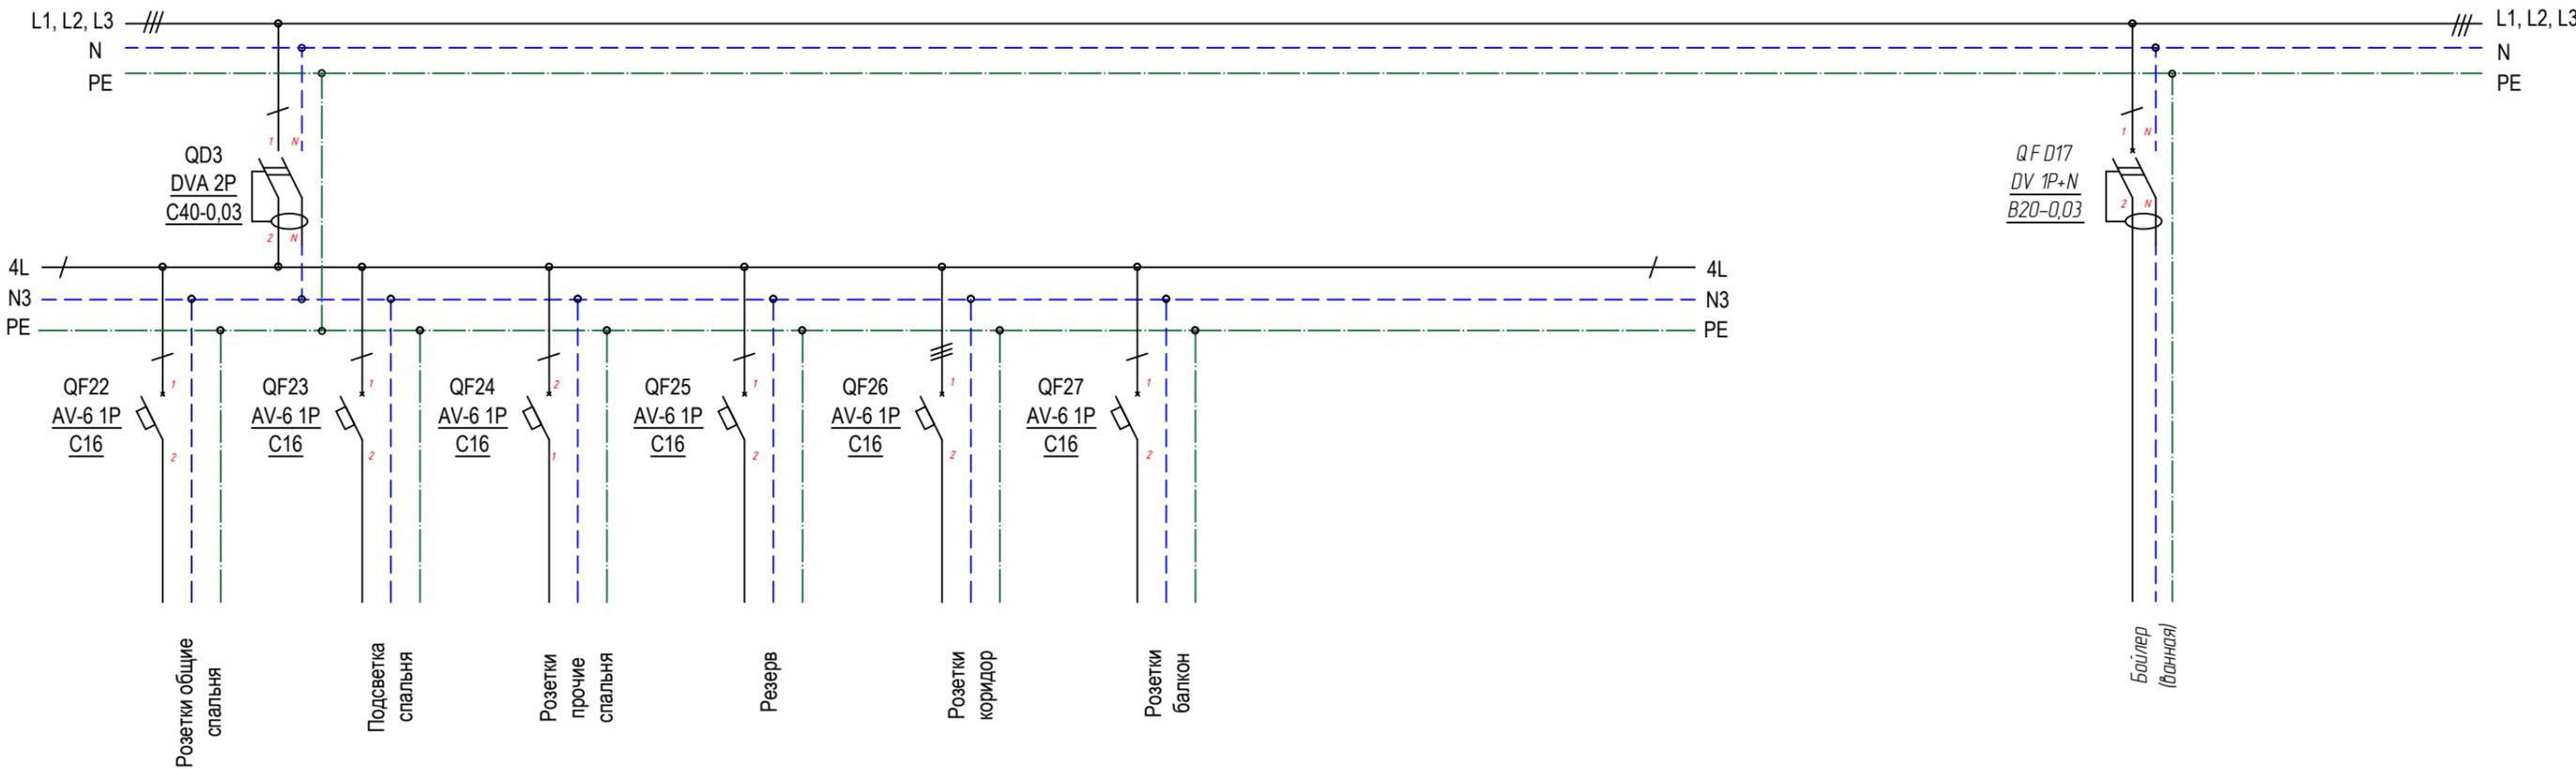

Изм.	Лист	№ Докум.	Подп.	Дата

Групповой распределительный квартирный щиток (расчетная мощность от 12кВт)

Производитель	Артикул	Наименование	Ед. изм.	Кол-во	Позиция
EKF	nv-pb-md-5	Встраиваемый силовой щит "Nova" 60 модулей с металлической дверью IP40 EKF Proxima	шт.	1	
EKF	avn-4-63-av	Выключатель нагрузки AVN 4P 63A EKF AVERES	шт.	1	1QS
EKF	MRVA-3-63A	Трехфазное реле напряжения и тока с дисп. MRVA-3 63A EKF	шт.	1	1KV
EKF	RVF-3-63a	Реле выбора фаз с дисплеем RVF-3-63A EKF PROxima	шт.	1	2KV
EKF	km-3-63-04	Контактор модульный KM 63A 4NC EKF PROxima	шт.	1	1KM
EKF	rccb-4-63-300-s-av	Устройство защитного отключения DV 4P 63A/300mA (S) EKF AVERES	шт.	1	1QD
EKF	mcb6-1-10C-av	Выключатель автоматический AV-6 1P 10A (C) 6kA EKF AVERES	шт.	8	QF1-QF7; QF9
EKF	mcb6-1-16C-av	Выключатель автоматический AV-6 1P 16A (C) 6kA EKF AVERES	шт.	15	QF10-QF15; QF18-QF20; QF22-QF27
EKF	mcb6-1-32B-av	Выключатель автоматический AV-6 1P 32A (B) 6kA EKF AVERES	шт.	2	QF16; QF21
EKF	rcbo6-1pn-16C-30-ac-av	Дифференциальный автомат DVA-6 1P+N 16A (C) 30mA (AC) 6kA EKF AVERES	шт.	1	QFD8
EKF	rcbo6-1pn-20B-30-ac-av	Дифференциальный автомат DVA-6 1P+N 20A (B) 30mA (AC) 6kA EKF AVERES	шт.	1	QFD17
EKF	mcb6-1-04B-av	Выключатель автоматический AV-6 1P 4A (B) 6kA EKF AVERES	шт.	2	SF1-SF2
EKF	rccb-2-40-30-ac-av	Устройство защитного отключения DV 2P 40A/ 30mA (AC) EKF AVERES	шт.	3	QD1-QD3;
EKF	rio-1	Импульсное реле RIO-1 EKF PROxima	шт.	6	A1-A6; A8
EKF	rt-10-12-240	Реле времени (10 установл. функц.) RT-10 12-240В EKF PROxima	шт.	1	A7
EKF	fork-03-63	Шина соединительная типа FORK для 3-ф нагр. 63A 54 мод. EKF PROxima	шт.	1	
EKF	sn0-63-12-sb-r	Шина "0" N (6x9мм) 12 отверстий латунь синий изолятор тип "Стойка" на DIN-рейку EKF PROxima	шт.	3	
EKF	sn0-63-14-k-r	Шина PEN "ноль-земля" (6x9мм) 14 отверстий латунь крепеж по краям розничный стикер EKF PROxima	шт.	3	
EKF	fork-01-63	Шина соединительная типа FORK для 1-ф нагр. 63A 54 мод. EKF PROxima	шт.	1	
EKF	kvs5-2.5-35	Клемма пятиполюсная KCB 2.5-35 (3P+N+PE) EKF PROxima	шт.	1	XT1
EKF	plc-jxb-st-1.5	Колодка клеммная пружинная JXB-ST-1.5 17.5A серая EKF PROxima	шт.	14	XT2
EKF	sak-st-1.5/2.5	Заглушка для JXB-ST-1.5/2.5 серая EKF PROxima	шт.	1	
EKF	ahdw-ew	Зажим на DIN-рейку пластиковый 1 винт EW EKF PROxima	шт.	12	